

**Tiszanána község Polgármesterének
18/2020.(IV.24.) határozata**

A településszerkezeti terv módosításáról

Tiszanána község Polgármestere a katasztrófavédelemről és a hozzá kapcsolódó egyes törvények módosításáról szóló 2011. évi CXXVIII. törvény 46.§ (4) bekezdésében foglalt jogkörökre tekintettel az épített környezet alakításáról és védelméről szóló 1997. évi LXXVIII. törvény 9/B. §. (2) bekezdésének a) pontja alapján Tiszanána község Településszerkezeti Tervét a határozat mellékletét képező formában és tartalommal módosítom.

A településszerkezeti terv módosítása rajzi munkarészből áll. A településszerkezeti terv szöveges része a módosítás következtében nem változik. A településszerkezeti terv rajzi része a határozat 1. sz. és 2. sz.mellékletének megfelelően módosul. A Településszerkezeti terv módosítással nem érintett részei változatlan formában hatályban maradnak.

Jelen határozatot **15 napon belül meg kell küldeni az Állami Főépítésznek**, és az eljárásban résztvevő valamennyi államigazgatási szervnek. A településrendezési eszközöket **30 napon belül jelen határozattal együtt a Dokumentációs Központ részére meg kell küldeni.**


A határozat a kihirdetését követő napon lép hatályba.

Határidő: 2020. május 8. illetve május 24.

Tiszanána, 2020. április 24.


A kivonat hitelül:

2020. április 24.

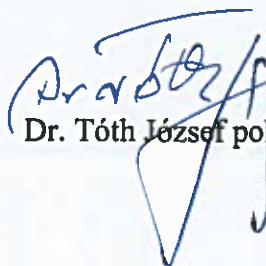
Dr. Tóth József polgármester



1. LAKÓTERÜLET KIALAKÍTÁSA

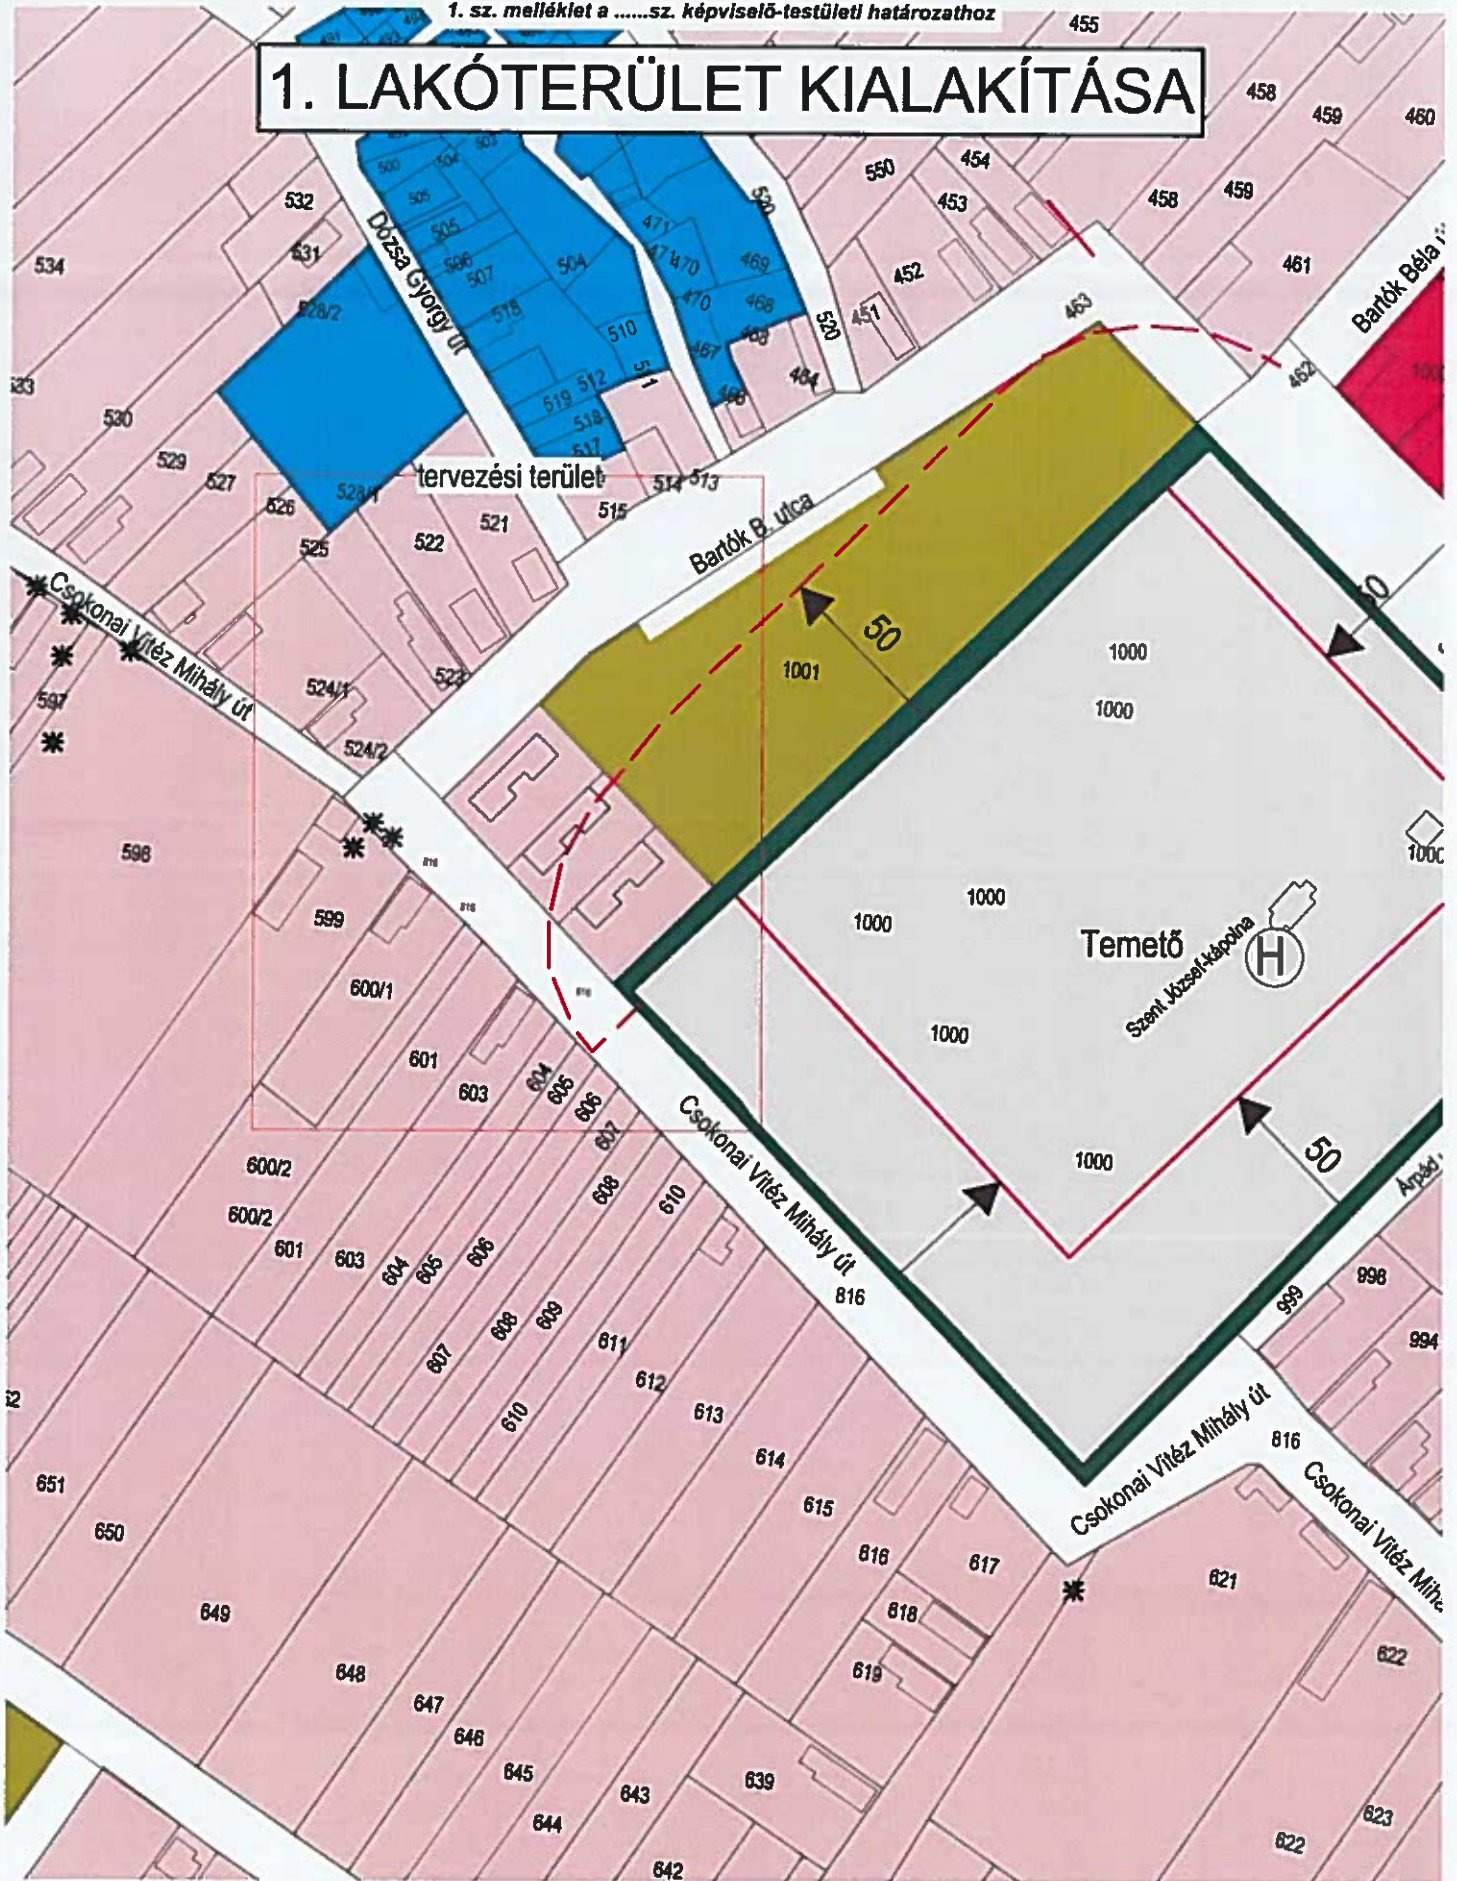

TISZANÁNA KÖZSÉG TELEPÜLÉSRENDEZÉSI TERVÉNEK MÓDOSÍTÁSA

TELEPÜLÉSSZERKEZETI TERV, TERVEZETT ÁLLAPOT

MEGBÍZÓ: TISZANÁNA KÖZSÉG ÖNKORMÁNYZATA <small>3393 Tiszánána, Pf. 108/1 06-38-888-022</small>	TERVEZŐ: SÁTH ÉS TÁRSA BT. <small>3400 MEZŐKÖVESD, BACOLY UT. 2. 06-38-823-474</small>	SÁTH PÉTER - OKL. ÉPÍTÉSZMÉRNÖK, TELEPÜLÉSTERVEZŐ N.SZÁM. TT 1 05-0293 TÓTH ENIKÓ, MUNKATÁRS MOLNÁR ADÁM, MUNKATÁRS	ALÁÍRÁS(OK): <i>Sáth</i>	DÁTUM 2020. Február 27. MÉRÉ TARÁNY 1:1000 RAJZSZÁM TSz-02
--	---	---	--------------------------	--

2. ZÖLDTERÜLET KIALAKÍTÁSA



TISZANÁNA KÖZSÉG TELEPÜLÉSRENDEZÉSI TERVÉNEK MÓDOSÍTÁSA

TELEPÜLÉSSZERKEZETI TERV TERV, TERVEZETT ÁLLAPOT

MEGBÍZÓ:
TISZANÁNA KÖZSÉG
ÖNKORMÁNYZATA
2385 Tiszánána, Fő ut 108/1
0678-888-022

TERVEZŐ:
SÁTH ÉS TÁRSA BT.
3400 MEZŐKÖVESD, BAGOLY UT 42.
06-400-800-116

SÁTH PÉTER - OKL. ÉPÍTÉSZMÉRNÖK, TELEPÜLÉSTERVEZŐ N.SZÁM: TT 1 05-0293
TÓTH ENIKŐ, MUNKATÁRS
MOLNÁR ADÁM, MUNKATÁRS

ALÁÍRÁS(OK): *Sáth*

DÁTUM: 2020. Február 27.
MÉRÉTTARÁNY: 1:2000
RAJZSZÁM: Tsz-05



KERTVÁROSI LAKÓTERÜLET



FALUSI LAKÓTERÜLET



TELEPÜLÉSKÖZPONT VEGYES TERÜLET



EGYES IPARI TERÜLET



ÜDÜLŐTERÜLETEGYHÁZI



KÜLÖNLEGES TERÜLET



(SPEC,INTÉZ.,SPORT,TEMETŐ)KERESKEDELMI



KÜLÖNLEGES TERÜLET (IDEGENFORGALMI
CÉLLAL)




ZÖLDTERÜLET



ERDŐTERÜLET



KORLÁTOZOTT FUNKCIÓJÚ MEZŐGAZDASÁGI
TERÜLET

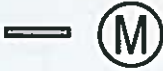


VÍZGAZDÁLKODÁSI TERÜLET



MŰEMLÉK



MŰEMLÉKI KÖRNYEZET HATÁRTEMETŐ

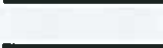

HELYI MŰVÉRTÉK



HELYI ÉRTÉKVÉDELMI TERÜLET HATÁRA



VÉDŐTERÜLET HATÁRA VÉDŐSÁV MÉRÉTÉVELKEMPING



HÁLÓZATI SZEREPŰ MELLÉKÚT



EGYÉB ORSZÁGOS MELLÉKÚT

GYŰJTŐÚTVENDÉGLÁTÁS

FONTOSABB SZINTBENI KÖZÚTI CSOMÓPONT

KERÉKPÁRÚT

GYALOGGÚT



KÖZIGAZGATÁSI



OKTATÁSI



MŰVELŐDÉSI



SPORT



EGÉSZSÉGÜGYI



RENDŐRSÉG



POSTA



SZOCIÁLIS



THERMÁLSTRAND



IDEGENFORGALOM

TELEPÜLESSZERKEZETI TERV TERV, JELMAGYARAZAT

MEGBÍZÓ:
TISZANÁNA KÖZSÉG
ÖNKORMÁNYZATA

3305 Tiszánána, Fő út 108/1
0636-668-052

TERVEZŐ:
SÁTH ÉS TÁRSA BT.

3400 MEZŐKÖVESD, BAGOLY ÚT
42. 06-(49)-900-418

SÁTH PÉTER - OKL. ÉPÍTÉSZMÉRNÖK, TELEPÜLÉSTERVEZŐN.SZÁM.: TT
1 05-0293
TÓTH ENIKÓ, MUNKATÁRS
MOLNÁR ADÁM, MUNKATÁRS

ALÁÍRÁS(



OK):

DÁTUM: 2020. Február 27.

MÉRETARÁNY 1:1000

RAJZSZÁM: TSz-00